1025•815

הערה : על הקבלן להמציא אישור מעבדה מוסמכת לפי תקן ישראלי 1205 ועל חשבונו .

צנרת מים אספקה להידרנטים תהייה מפלדה APC-3 עטיפה חרושתית+עטיפת בטון
צנרת מים אספקה לצריכה תהיה מסוג מולטיגול+עטיפת בטון במילוי ריצוף
יש להתקין מופה התפשטות בצנרת שפכים כל 4 מטר+פיקס פוינט

הערות

שיפוע כל צנרת הדלוחין יהיו 2.0%

1. חיבור לקו ביוב עירוני ולקו מים עירוני יבוצע בתאום ואישור הרשות המקומית.
2. צנור ביוב מונחת בקרקע מתחת לבנין ומתחת למשתחי בטון תהיה מ-H.P.D.E. "גבריט" עם עטיפת בטון מזוין 10 ס"מ סביב לצינור.
3. שינויים בכיוון הזרימה מאנכית לאופקית יעשו באמצעות קולטן בקומת הקרקע, הכולל שתי ברכים בנות 45 מעלות כל אחת.
4. כל צנרת הביוב בקוטר 110 מ"מ תהיה מ.H.P.D.E לרבות הספחים והביקורות.
5. על קולטן מקומות הבנין מותקן "עין בקורת" או "קטע בקורת" מעל הרצפה לפני הירידה לקרקע, כל שתי קומות ובקומה עליונה.
6. צנרת דלוחין בקוטר 50-40 מ"מ תהיה מפוליפרופילן.
7. צנורות מים קרים וחמים לבצע מצינורות יהיו מסוג Multigol לפי הקוטר המסומן בתכנית
8. גובה המכסים יתואם סופית עם הפיתוח
המכסים בתוך שטח כביש יהיה מכסה ב.ב.כ והשאר ב.ב.בנוני

מקרא:-

שוחת ביוב	◎
צנור דלוחין בקוטר 2"	—
צנור שופכין בקוטר 4" במילוי	☰
צנור דלוחין ואוויר	01 צ.ש.+ א"ø4 +עין בקורת
קופסת ביקורת	ק.ב. ø4/2"
קופסת ביקורת נופלת	ק.ב.נ. ø4/4"
מחסום תופי	מ.ת. ø4/2"
מחסום רצפה	מ.ר. ø4/2"
מחסום רצפה	מ.ר. 8"/4"
עמדת כיבוי אש 2 זרנוקים אורך 15 מ' 2 מטפים אבקה משקל 6 ק"ג ארון כיבוי במידה 30/80/100 כוללת ברז כיבוי 2" ברז ניתוק 1" גלגלון 25 מ'	אש
צינור מים חמים	hw
צינור מים קרים	cw
צינור מי כיבוי	fw

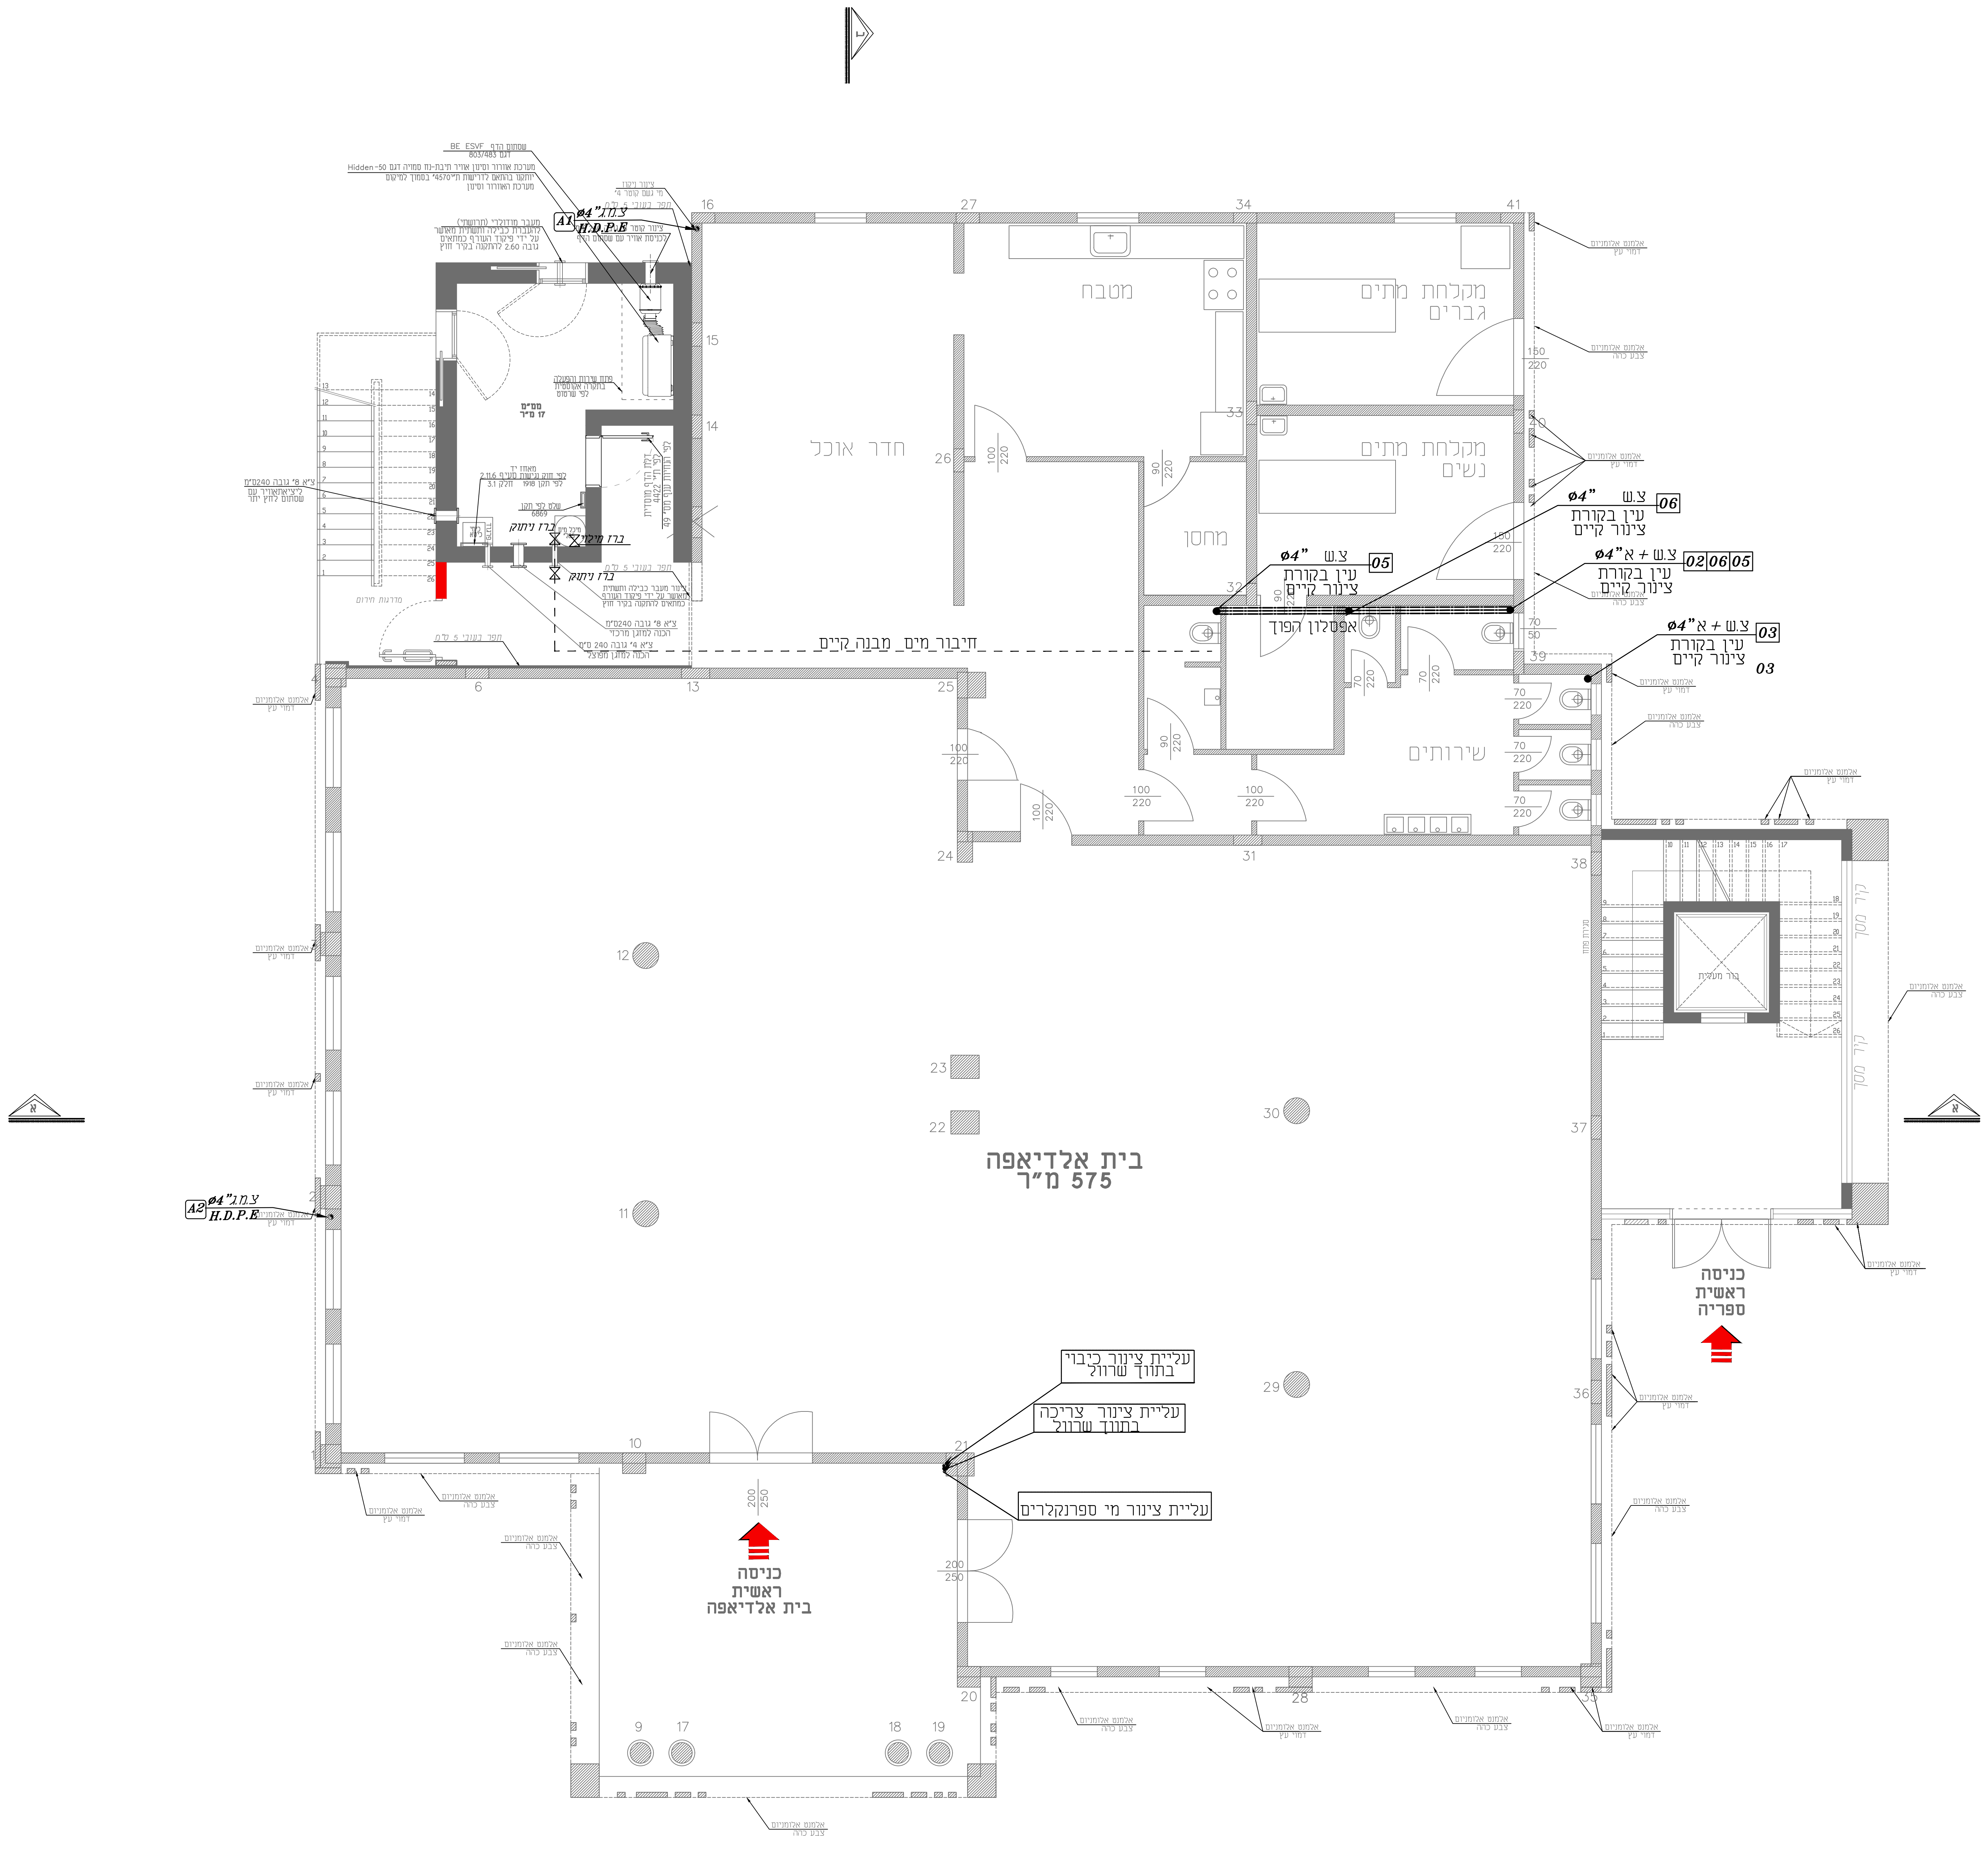
שסתום הדף BE ESVF
דגם 803/483
מערכת אוורור וסינון אוויר תיבת-נח סמויה דגם Hidden-50
יותקנו בהתאם לדרישות ת"י"4570" בסמוך למיקום מערכת האוורור וסינון
צינור ניקוז מי גשם קוטר 4"
תפר בעובי 5 ס"מ
A1 צ.מ.ג" ø4 H.D.P.E
צינור קוטר לכניסת אוויר עם שסתום הדף
מעבר מודולרי (תרושתי) להעברת כבילה ותשתית מאושר על ידי פיקוד העורף כמתאים גובה 2.60 להתקנה בקיר חוץ
פתח שירות והפעלה בתקרה אקוסטית לפי שרטוט
ממ"מ
17 מ"ר
מאחז יד לפי חוק נגישות סעיף 2.11.6 לפי תקן 1918 חלק 3.1
שלט לפי תקן 6869
צ"א 8" גובה 240ס"מ ליציאתאוויר עם שסתום לחץ יתר
ברז ניתוק
ברז מילוי
מיכל מים
דלת הדף מוסדית לפי ת"י 4422 ועמידות ענף מס' 49
צינור מעבר כבילה ותשתית מאושר על ידי פיקוד העורף כמתאים להתקנה בקיר חוץ
צ"א 8" גובה 240ס"מ הכנה למזגן מרכזי
צ"א 4" גובה 240 ס"מ הכנה למזגן מפוצל
מדרגות חירום
אלמנט אלומניום דמוי עץ
אלמנט אלומניום צבע כהה
חיבור מים מבנה קיים
מטבח
חדר אוכל
מחסן
מקלחת מתים גברים
מקלחת מתים נשים
אפסלון הפוך
שירותים
05 צ.ש ø4" עין בקורת צינור קיים
06 צ.ש ø4" עין בקורת צינור קיים
02 06 05 צ.ש + א" ø4 עין בקורת צינור קיים
03 צ.ש + א" ø4 עין בקורת צינור קיים
A2 צ.מ.ג" ø4 H.D.P.E
בית אלדיאפה
575 מ"ר
עליית צינור כיבוי בתוך שרוול
עליית צינור צריכה בתוך שרוול
עליית צינור מי ספרנקלרים
כניסה ראשית בית אלדיאפה
כניסה ראשית ספריה
200/250
100/220
90/220
70/220
150/220
70/50

תוכנית קומת קרקע קנ"מ 1:50

הערות :

- עובי קירות חוץ יהיה 22 ס"מ
- מעטפת הבניין תעמוד בדרישות ת"י 2/1045
- בלוק מעטפת חיצונית יהיה מאיטונג עובי 22 ס"מ
- גמר חזיתות יהיה שילוב של חיפוי אבן50% 50%שלכס צבעוני
סוג ועיבוד האבן בהתאם לדרישת ובחירת האדריכל
- חיפוי קרמיקה יבוצע בהתאם למפרט
- בכל כיתות הלימוד יבוצע חיפוי קרמיקה 20/20
ס"מ לפי בחירת האדריכל עד תחתית החלונות
- עבודות הריצוף יכללו בין היתר משטחי אזהרה
לאנשים עם מוגבליות ע"פ תכנית פריסת ריצוף פנים
- תקרה אקוסטית
במעברים חדרי המדרגות והמעבדות יבוצע תקרה אקוסטית
מפח מחרר מידות 61/61 חצי שקועים גמר פיין ליין
במרחבים המוגנים ספרייה וחדרי ההנהלה תבוצע תקרה אקוסטית
מלוחות מינרליים במידות 60/60 חצי שקועים גמר פיין ליין
דוגמת סחלב שיווק "אורבונד "

אבו רומי אדריכלים,
מהנדסים ויועצים בע"מ
אדריכלות- בינוי ערים ושירותים הנדסים
טל : 04-9947402 / 04-9948136
פקס : 04-9948135
טמרה רח" ראשי - ת/ד/ 55 - מיקוד 30811
E-mail: abu_romi@netvision.net.il
aboromi@netvision.net.il

קונסטרוקציה :

אינסטלציה :
אוסאמה פרח מהנדסים ויועצים
אינסטלצייה-מיזוג אויר
טל : 04-6021943 פקס : 04-6000149

חשמל :

מיזוג אוויר :

לעיון	למכרז	לביצוע
	●	

עדכונים

מס"	תאריך שינוי	מהות השינוי	אישור

הערות :

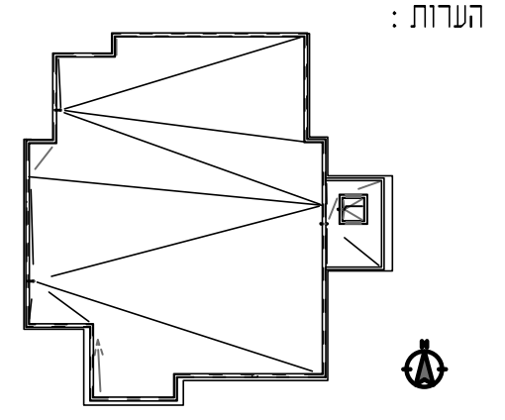

ספרייה מרכזית
- טירה -

תוכן הגליון :
תוכנית קומת קרקע
מערכת מים וביוב

הוכן עבור :
עיריית טירה

תאריך :
13.07.2022
אדריכל אחראי :
מוסטפא אבו-רומי
שרטוט :
עבד
מס עבודה :
קנ"מ : 1:50
מחשב מס": M:\

5960

מס גליון :
ס-2

M:/ אדריכלות /מכרז/ ספרייה/טירה/ ישובים
DWG/1.dwg